
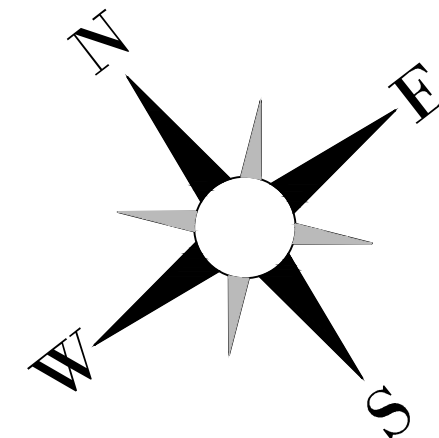
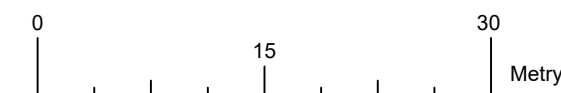


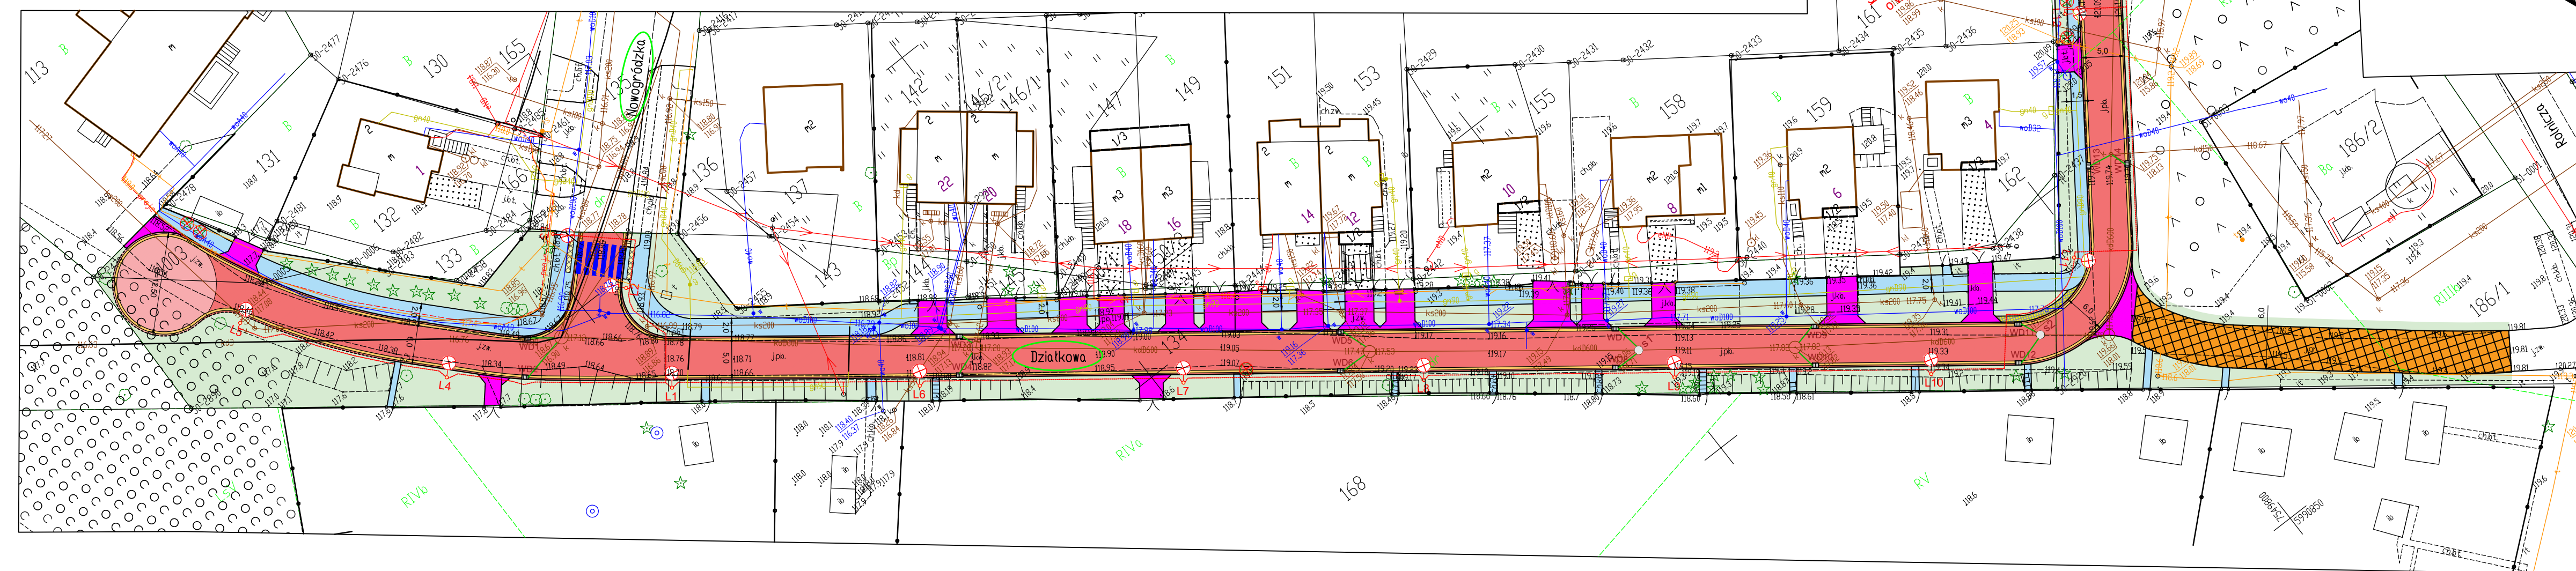

GMINA MIEJSKA GIŻYCKO
 PROJEKT ZAGOSPODAROWANIA TERENU skala 1:500
 UL. DZIAŁKOWA

 Projektowana nawierzchnia ul. Działki z kostki betonowej typu starobruk koloru szarego, po stronie lewej i stronie prawej po 2 rzędy kostki koloru grafitowego w odległości 20 cm od krawężnika
 Projektowana nawierzchnia zjazdów z kostki betonowej typu starobruk koloru grafitowego
 Projektowana nawierzchnia placu do zawracania z kostki betonowej typu starobruk koloru szarego
 Projektowana nawierzchnia dróg dla pieszych z płytek chodnikowych 35/35 plukanych koloru szarego
 Projektowane umocnienie nawierzchni jezdni na łuku brukowcem
 Droga wewnętrzna objęta osobnym opracowaniem
 Projektowana nawierzchnia żółtych płytek z wypustkami
 Projektowana powierzchnia humusowania
 Projektowane obrzeże betonowe 8/30
 Projektowany krawężnik betonowy 15/22
 Projektowany krawężnik betonowy 2 cm poniżej nawierzchni jezdni
 Działki na których zlokalizowano inwestycje

Rolnicza Nazwy ulic

-  L12 Projektowana latarnia
-  WD2 Projektowany wpust deszczowy
-  s1 Projektowana studnia kanalizacji deszczowej
-  Projektowana kanalizacja deszczowa
-  Projektowany kabel oświetleniowy
-  Projektowane drzewo do usunięcia

LEGENDA: ISTNIEJACE:

-  Istniejąca granica pasa drogowego (granica działek)
-  Istniejąca krawędź nawierzchni
-  Istniejąca sieć wodociągowa
-  Istniejąca sieć sanitarna
-  Istniejąca sieć kanalizacyjna deszczowej
-  Istniejące kabły telekomunikacyjne
-  Istniejąca sieć gazowa
-  Istniejące kabły energetyczne
-  Istniejąca linia napowietrzna energetyczna
-  Istniejąca linia napowietrzna energetyczna
-  Istniejące ogrodzenia posesji

Inwestor/Zamawiający: Gmina Miejska Giżycko Al. 1 Maja 14 11-500 Giżycko		
<i>„Inicjatywa projektowa”</i> JARBUD NADZORY BUDOWLANE Przemysław Jarmolowicz ul. Rolnicza 43a 11-500 Giżycko		
<i>Adres pracowni:</i> <i>Przebudowa drogi gminnej nr 205057N</i> <i>ul. Działkowa w Giżycku</i>		
<i>Forma i tryb realizacji w oparciu o:</i> <i>Projektant: Łukasz Borusik</i> <i> op. do przebudowania i nadzoru nad specjalistą drogowym</i> <i> = 1040404000010</i> <i>Asystent/projektant:</i> <i>Przemysław Jarmolowicz</i>		<i>Adres:</i>
<i>Projektant:</i>		
<i>Data opracowania:</i> KONCEPCJA		<i>Data:</i> sierpień 2026
<i>Tytuł/przebieg:</i> Projekt zagospodarowania ternu		
<i>Status:</i> 1:500	<i>Artykuł:</i> Rys. 1	