


UWAGA!
Nie wyklucza się istnienia w terenie innych, nie wykazanych na niniejszej mapie urządzeń podziemnych, dla których brak było informacji branżowych i które nie zostały zgłoszone do geodezyjnej inwentaryzacji powykonawczej zgodnie z art. 27 Ustawy - Prawo Geodezyjne i Kartograficzne z dnia 17 maja 1989r. (Dz. U. 2024, poz. 1151 tj.).

Jestem świadomy odpowiedzialności karnej za złożenie fałszywych oświadczeń. Oświadczam, że opart techniczny zawartego rezultatu prac geodezyjnych w wyniku których powstał niniejszy dokument uzyskał pozytywny wynik weryfikacji	
Identyfikator zgłoszenia prac geodezyjnych	WG.6640.2193.2025
Organ służby geodezyjnej, który otrzymał zgłoszenie	Starosta Powiatu - Giżyckiego.
Wykonawca prac geodezyjnych	Usługi Geodezyjne MP-GEO Marcin Piórkowski
Nr oraz data sporządzenia dokumentu zawierającego wynik powyższej weryfikacji	WG.6640.2193.2025.1 z dnia 20.01.2026r.
Imię i nazwisko oraz nr uprawnień zawodowych kierownika prac	Marcin Piórkowski Data: 20.01.2025 nr uprawnień: 113303

Geodeta Uprawniony
Nr upr. 21197
Inż. Marcin Piórkowski
mapag@mpgeo.pl
tel. 504 594 291

USŁUGI GEODEZYJNE MP-GEO
Marcin Piórkowski
19-300 Elk., ul. Wojska Polskiego 3 lok. 5
tel. 504 594 291
NIP 7191442740 REGON 281352882

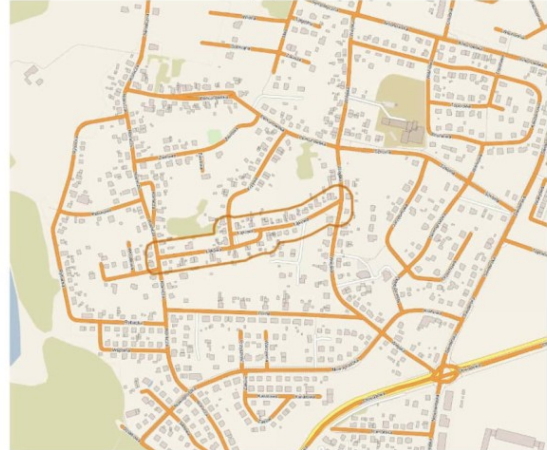

MAPA DO CELÓW PROJEKTOWYCH
SKALA 1:500

WOJEWÓDZTWO: 28 - warmińsko-mazurskie
POWIAT: 2806 - giżycki
JEDNOSTKA EWIDENCYJNA: 280601_1 - Giżycko
OBRĘB EWIDENCYJNY: 0003 - Giżycko
DZIAŁKA EWIDENCYJNA: 602

Układ współrzędnych prostokątnych płaskich - 2000 strefa 7
Układ wysokościowy - PL-EVRF2007-NH

Służebności gruntowych nie badano.

Identyfikator Zgłoszenia Prac Geodezyjnych:
WG.6640.2193.2025
Numer u wykonawcy:
429/2025

LEGENDA:

----- zakres opracowania

Mapa aktualna na dzień: 20.12.2025r.



„Oświadczam, że treść mapy, na której wykonano niniejszy projekt, jest zgodna z treścią mapy do celów projektowych, opracowanej w wyniku prac geodezyjnych i kartograficznych, przyjętych do zasobu geodezyjnego i kartograficznego
Identyfikator zgłoszenia prac geodezyjnych
WG.6640.2193.2025”

Kamil Szyborski
nr ewid. upr. WAM/0011/POOD/16

Legenda

- proj. oś drogi rowerowej
- proj. krawężnik wystający przekroju 15x22 (+6 cm)
- proj. krawężnik wystający przekroju 15x30 (+12 cm)
- proj. krawężnik obniżony o przekroju 12x25 (+3 cm)
- proj. obrzeże o przekroju 8x30
- projektowana jezdnia drogi z betonu asfaltowego
- projektowana nawierzchnia chodnika z kostki bet. k. szarego gr. 6 cm (kostka fazonowa)
- proj. zjazd z kostki bet. fazonowej k. grafitowego gr. 6 cm
- proj. kabel ośwuliczny typu YAKXS4x35mm²
- proj. oprawa asymetryczna LED (do przebiegu dla pieszych) zgodnie ze standardami technicznymi załączonymi do PT
- wymiana istn. opraw oświetlenie ulicznego na słupach PGE na oprawy LED
- demontaż istn. opraw oświetlenia ulicznego ze słupów PGE
- montaż proj. .opraw LED oświetlenia ulicznego na słupach PGE
- proj. .opraw LED oświetlenia ulicznego na słupach aluminiowych bezfundamentowych
- proj. sieć kanalizacji deszczowej – kolektor śred. dn 315 mm
- proj. sieć kanalizacji deszczowej – przykanalik śred. dn 200 mm
- proj. studnia kanalizacji deszczowej
- proj. wpust deszczowy (wraz ze studzienką) klasy D400
- drzewo zakwalifikowane do wycinki + nr inwentaryzacyjny
- nr ewidencyjny działki
- granice działek ewidencyjnych
- LRTI – linia rozgraniczająca teren inwestycji
- teren zielony, proj. humus gr. 10 cm wraz z obsiewem nasionami traw
- projektowana nawierzchnia miejsc postojowych z kostki bet. k. szarego gr. 6 cm (kostka fazonowa)
- napowietrzna sieć elektroenergetyczna
- podziemna sieć elektroenergetyczna
- sieć wodociągowa
- sieć kanalizacji sanitarnej
- sieć kanalizacji deszczowej
- sieć gazowa
- sieć telekomunikacyjna

USŁUGI INŻYNIERSKIE Kamil Szyborski
12-200 Pisz, ul. Łąbędzia 15

Nazwa obiektu/zamierzenia budowlanego :
Przebudowa drogi gminnej nr 205061N ul. Łąkowa w Giżycku

Tytuł rysunku:
Projekt zagospodarowania terenu

Projektant:
mgr inż. Kamil Szyborski
spec. inżynierska drogową
nr ewid. upr. WAM/0011/POOD/16

Data: 05.02.2026 r. Skala: 1:500 Nr rys.: 2